


GEMARKUNG SCHULAU-SPITZERDORF  
FLUR 10

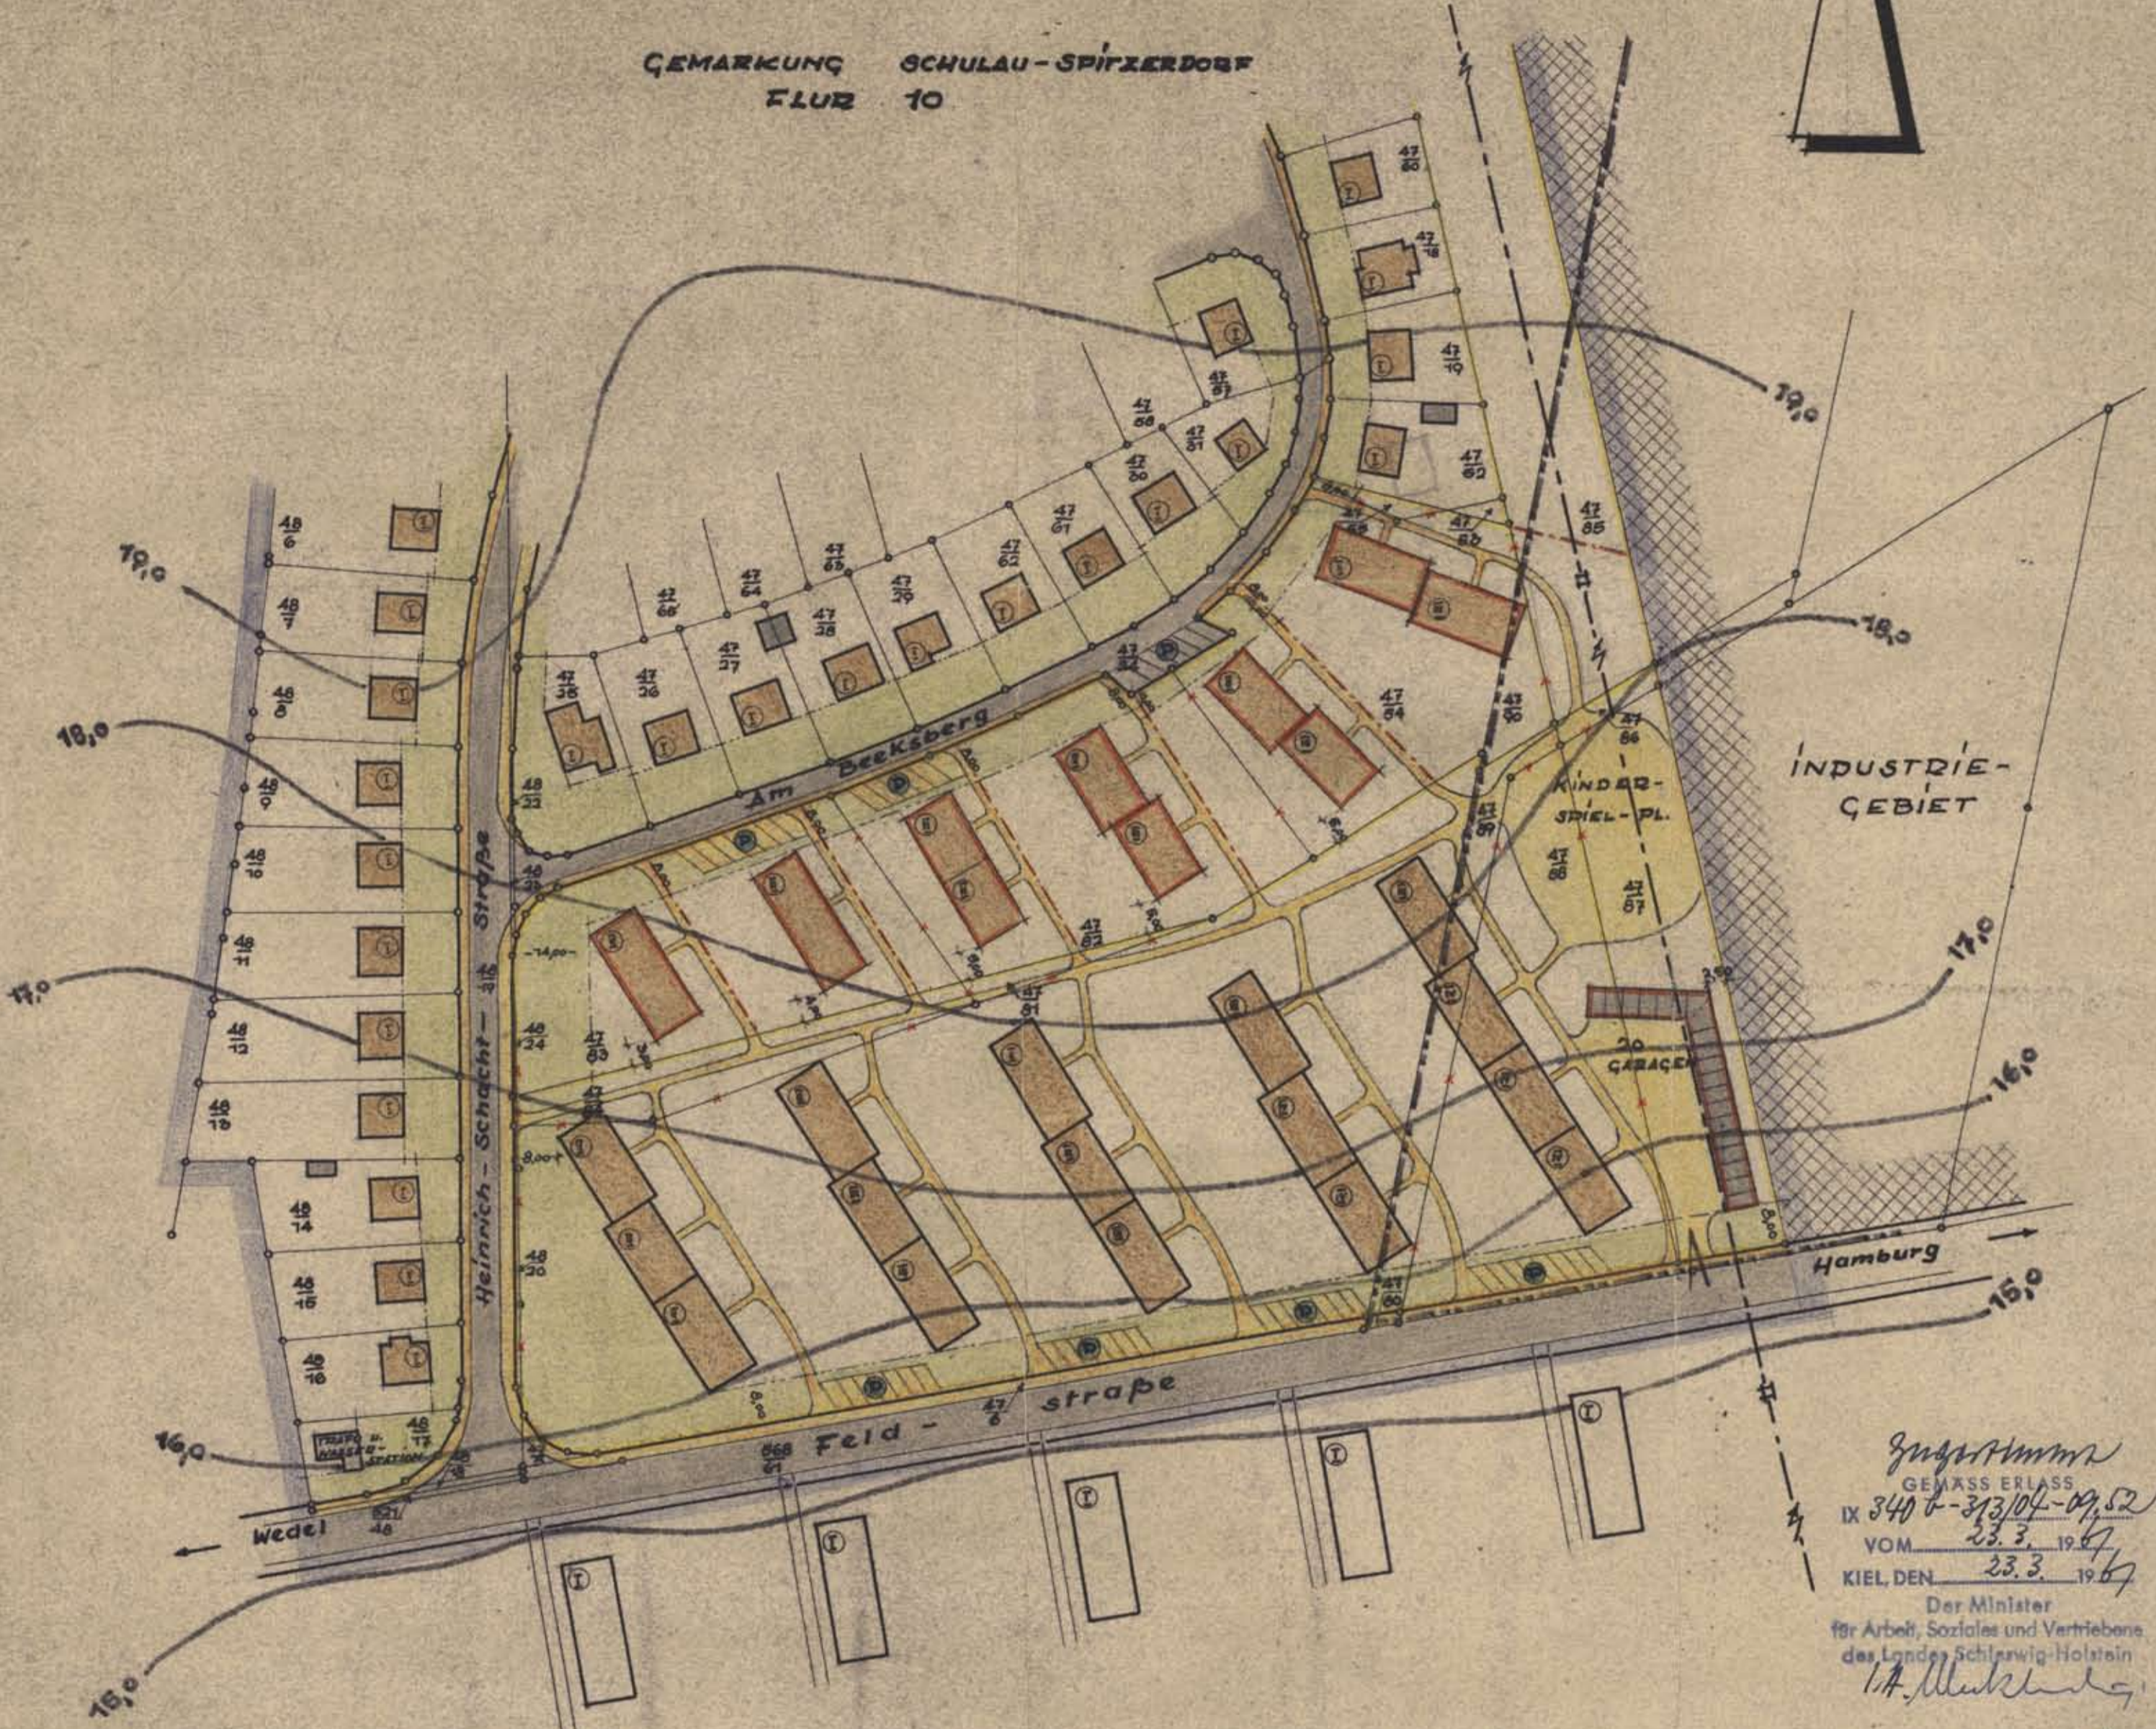

*Jungmann*  
GEMÄSS ERLAß  
IX 340 6-313/04-09.52  
VOM 23.3.1967  
KIEL DEN 23.3.1967

Der Minister  
für Arbeit, Soziales und Vertriebs  
des Landes Schleswig-Holstein  
*A. Munk*

*Kopp*

GENEHMIGT!  
GEM. ERLAß  
VOM  
KIEL, DEN



DIESE 1. PLANÄNDERUNG IST GEM.  
§ 13 (2) DES AUFBAUGESETZES VOM  
21. MAI 1949 VON DER STADTVERTRETUNG  
AM 20. JANUAR 1961 BESCHLOSSEN  
WORDEN.  
WEDEL/HOLST., DEN 10. FEBR. 1961

BÜRGERMEISTER

AUFGESTELLT NACH § 10 (3)  
DES AUFBAUGESETZES VOM 21. 5. 1949.  
WEDEL/HOLST., DEN 15. NOV. 1960.  
DER MAGISTRAT  
DER STADT WEDEL/HOLST.  
STADTBAUAMT

BÜRGERMEISTER

*Jungmann*  
STADTBAUMEISTER

DECKBLATT, 1. ÄNDERUNG ZUM  
**DURCHFÜHRUNGSPLAN**  
**NR. 6**;  
**BEEKSBERG IN WEDEL/HOLST.**

M. 1:1000

HP.